


30.05.2022, M 1:50000,pfohl
 E:\1939065\planung\03_GIS\mxd\Anlagen\B10_Flaechige_Denkmaele.mxd, 38,0cm x 25,7cm

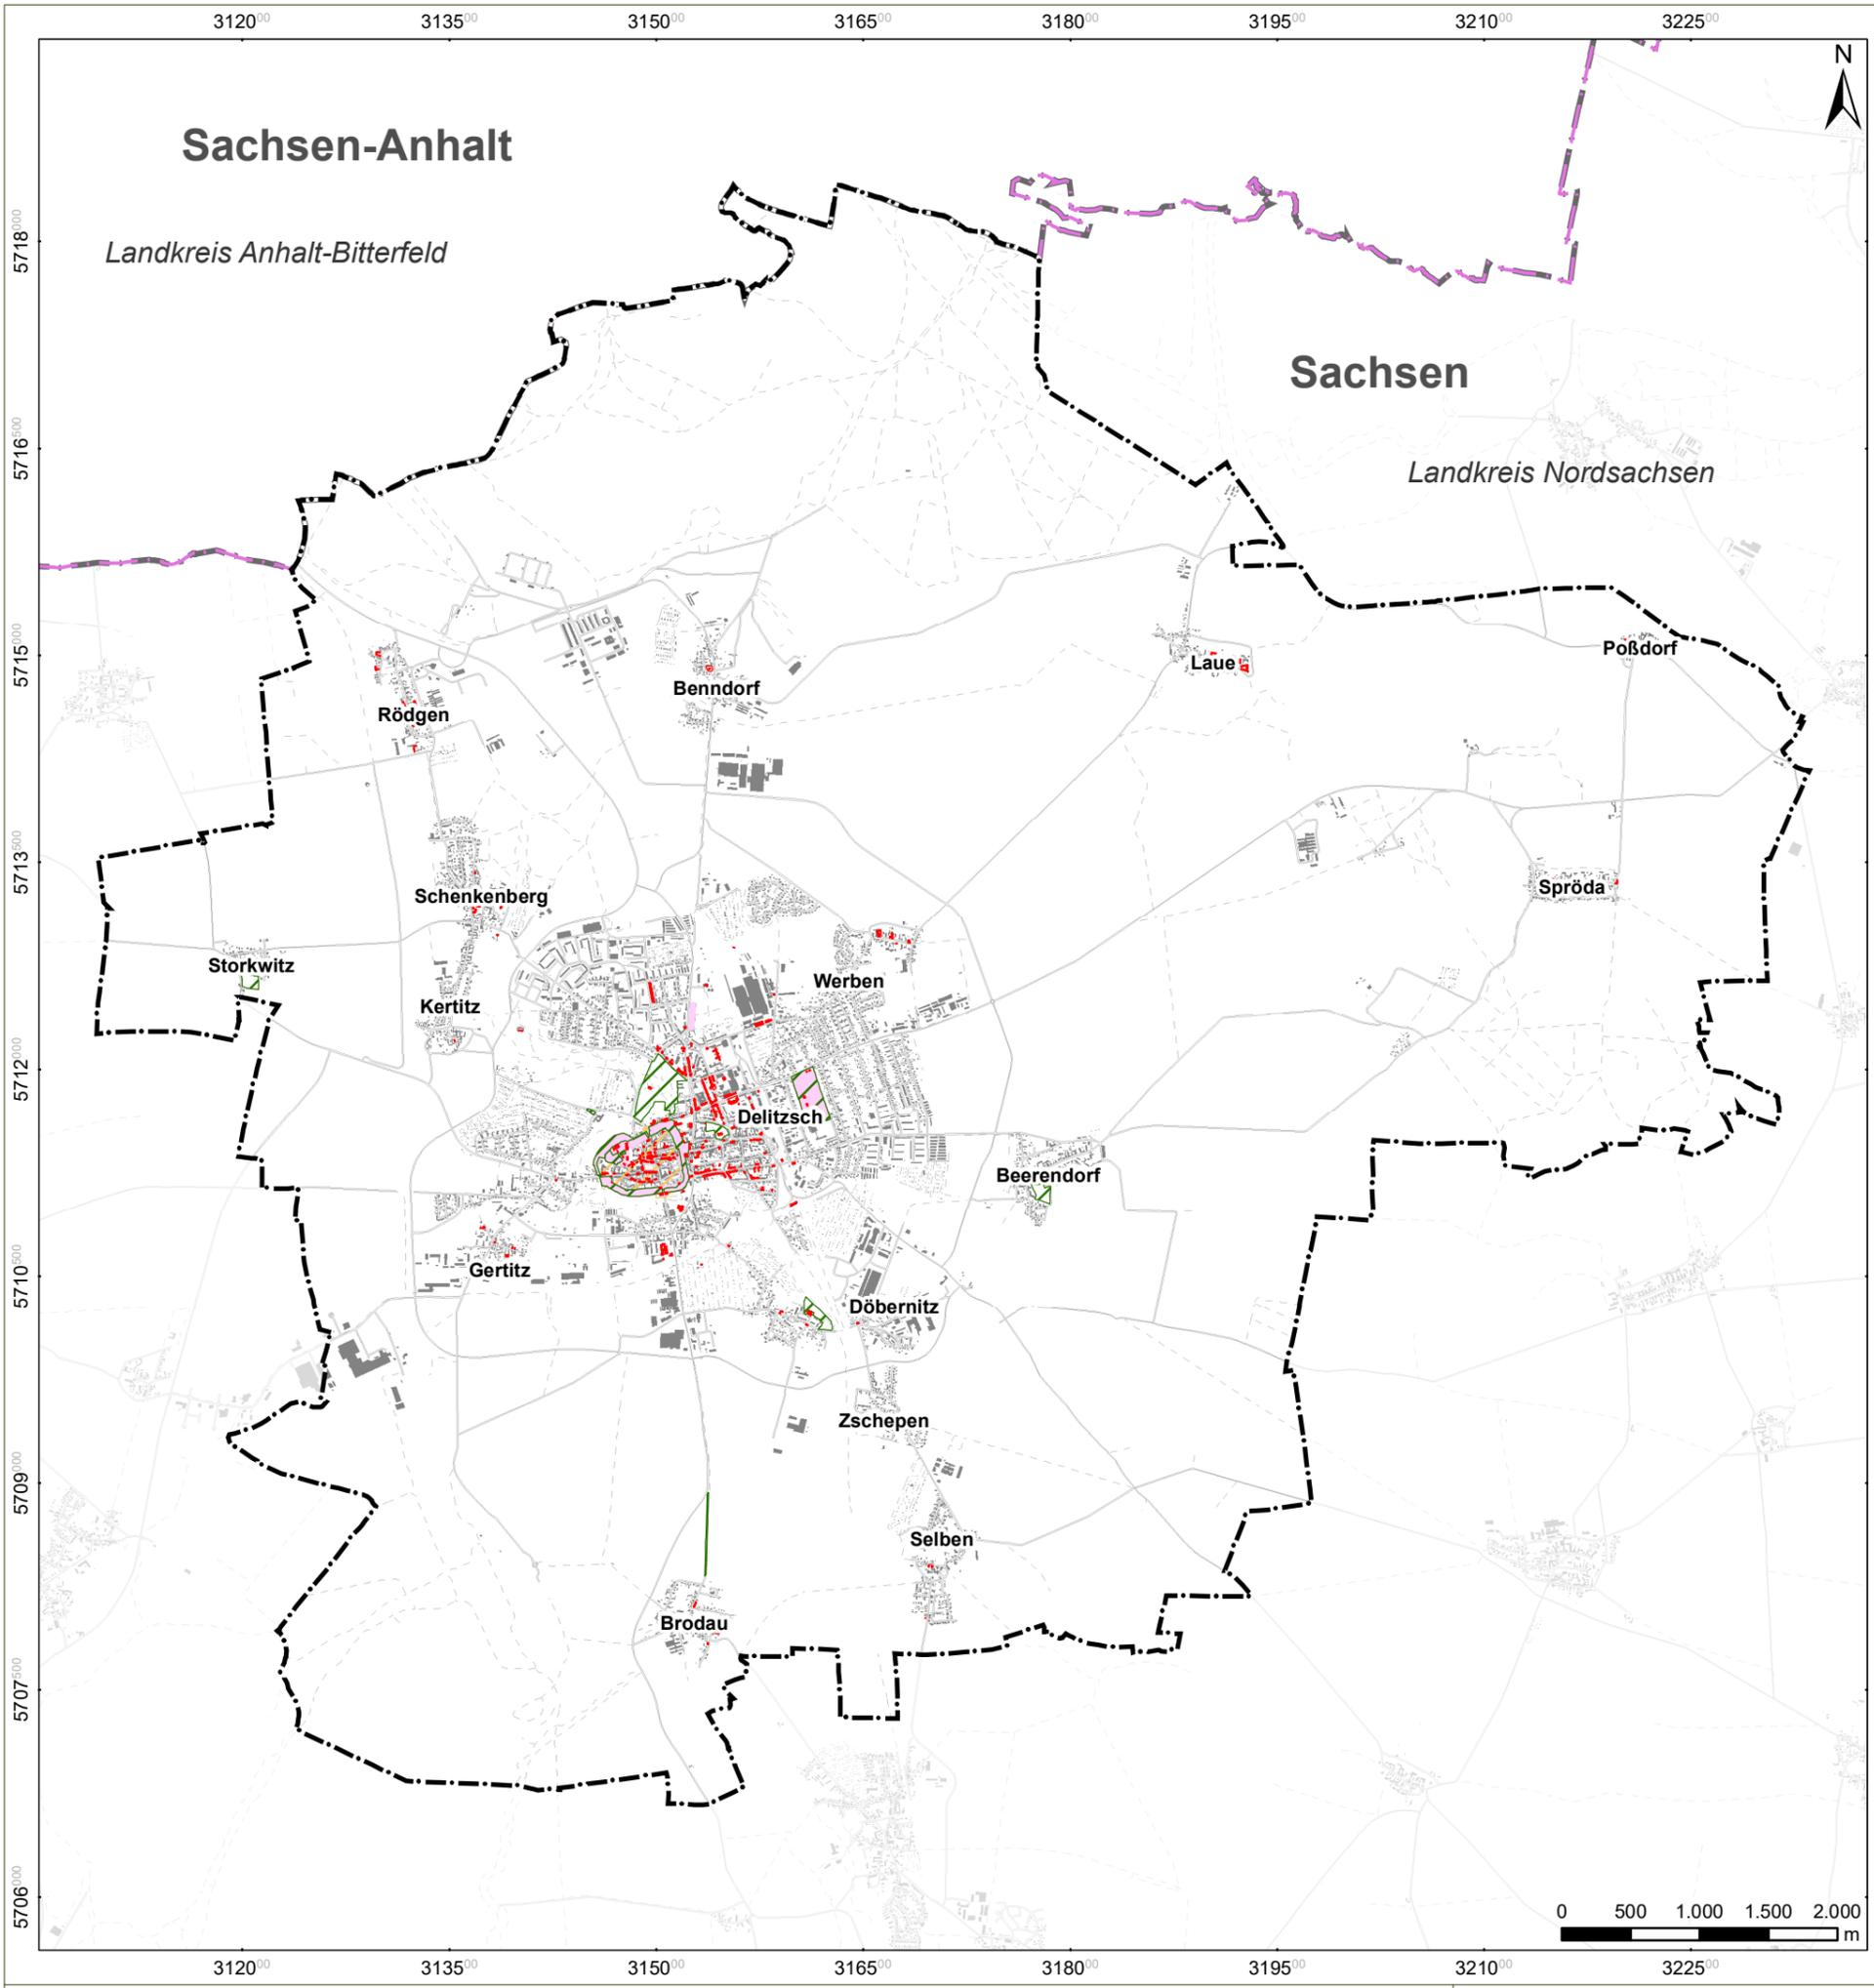

- Zeichenerklärung**
- Gemeindegrenze
 - Kulturdenkmale**
 - Einzeldenkmal
 - Nebenanlage
 - Gartendenkmal
 - Sachgesamtheit
 - Denkmalschutzgebiet
 - Einzeldenkmale (flächig)
 - Denkmalschutzgebiet (Vorschlag)

Lagebezug: ETRS89 UTM33 / HS 160
 Hauptkarte: © ATKIS Basis-DLM / GeoSN 2020

DS 26-22
 Anlage 2.13

Stadt Delitzsch		
Sachgebiet Stadtplanung, Markt 3, 04509 Delitzsch		
Fortschreibung des Flächennutzungsplanes der Stadt Delitzsch		
Übersicht Kulturdenkmale		
		Maßstab 1:50.000
BJÖRNSEN BERATENDE INGENIEURE <small>BjörnSEN Beratende Ingenieure GmbH, 99092 Erfurt</small>		2019390.65
Entworfen: E. Nowak	Datum	Plan-/ Anlage-Nr.
GIS: C. Pfohl	28.10.2022	B-10
Geprüft: A. Fischer		