


Bebauungskonzept "Auenhöfe"

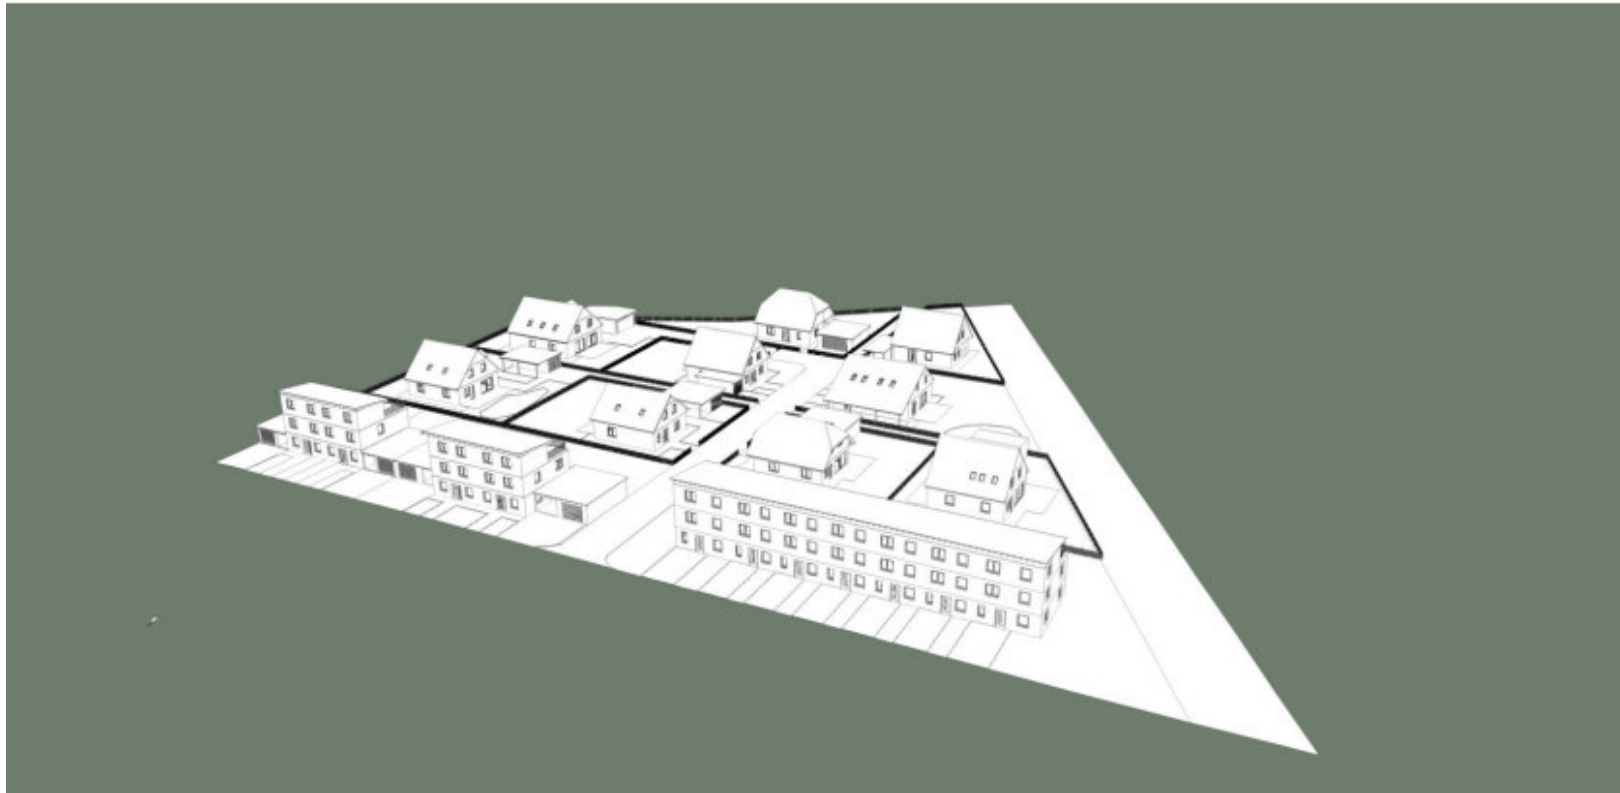

Einzel-, Doppel- und Reihenhäuser