






Straßenansicht / Ansicht Nordost

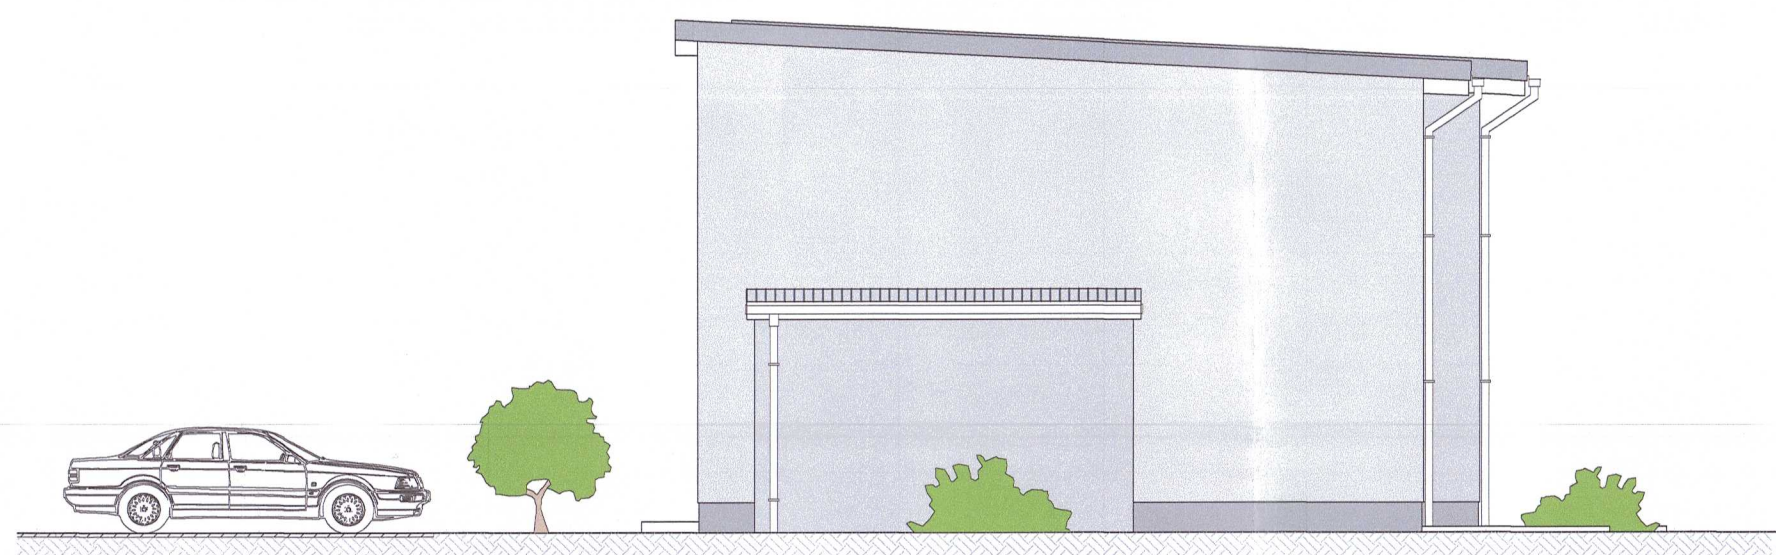

Giebelansicht / Ansicht Südost

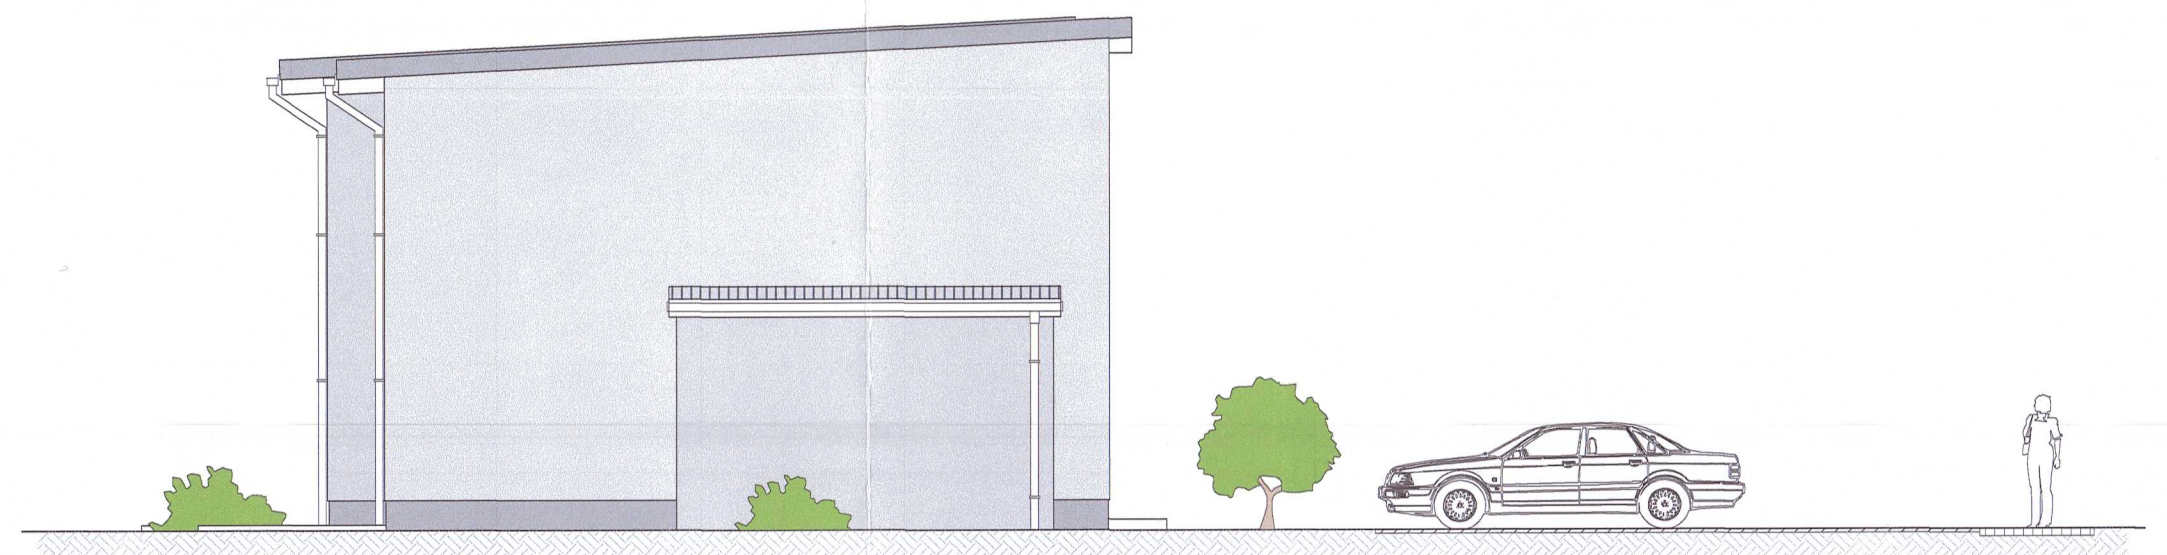

Giebelansicht / Ansicht Nordwest

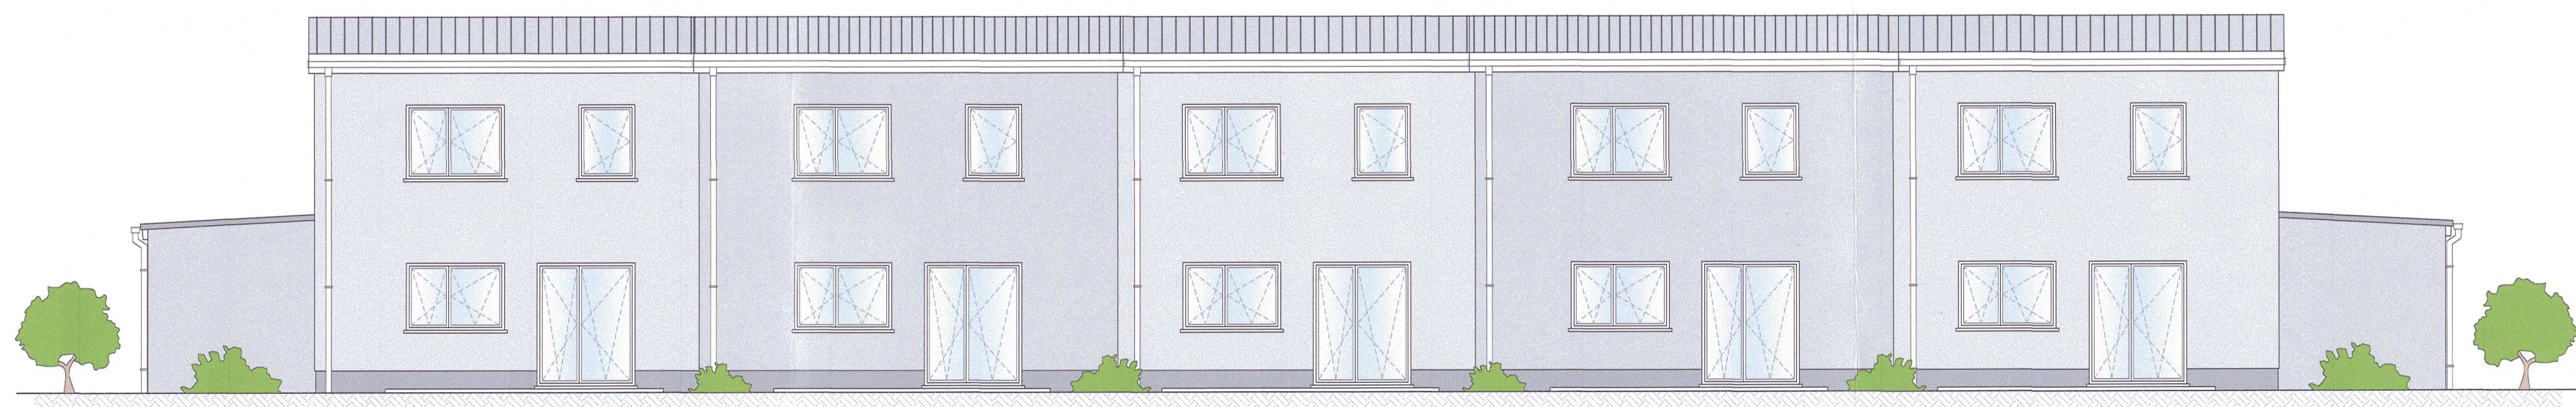

Straßenansicht / Ansicht Südwest

Bauvorhaben:		Planinhalt:	
Neubau einer Reihenwohnanlage		Bauantrag Ansichten	
Bauort: Rödgener Straße 04509 Delitzsch Gemarkung Schenkenberg Flur 5, Flurstück 43/32		Planung: Ingenieurbüro Pro Bau GbR Markt 21 04509 Delitzsch info@probau-delitzsch.de www.probau-delitzsch.de	
Blattgröße:	297x498mm	Datum:	28.05.2026
Projekt-Nr.:	2026-064	gezeichnet:	Drewitz
		Plan-Nr.(Revision):	05-00
		Maßstab:	1:100
		gesehen:	Entwurfsvorhaben: <i>Th. Wilke</i>