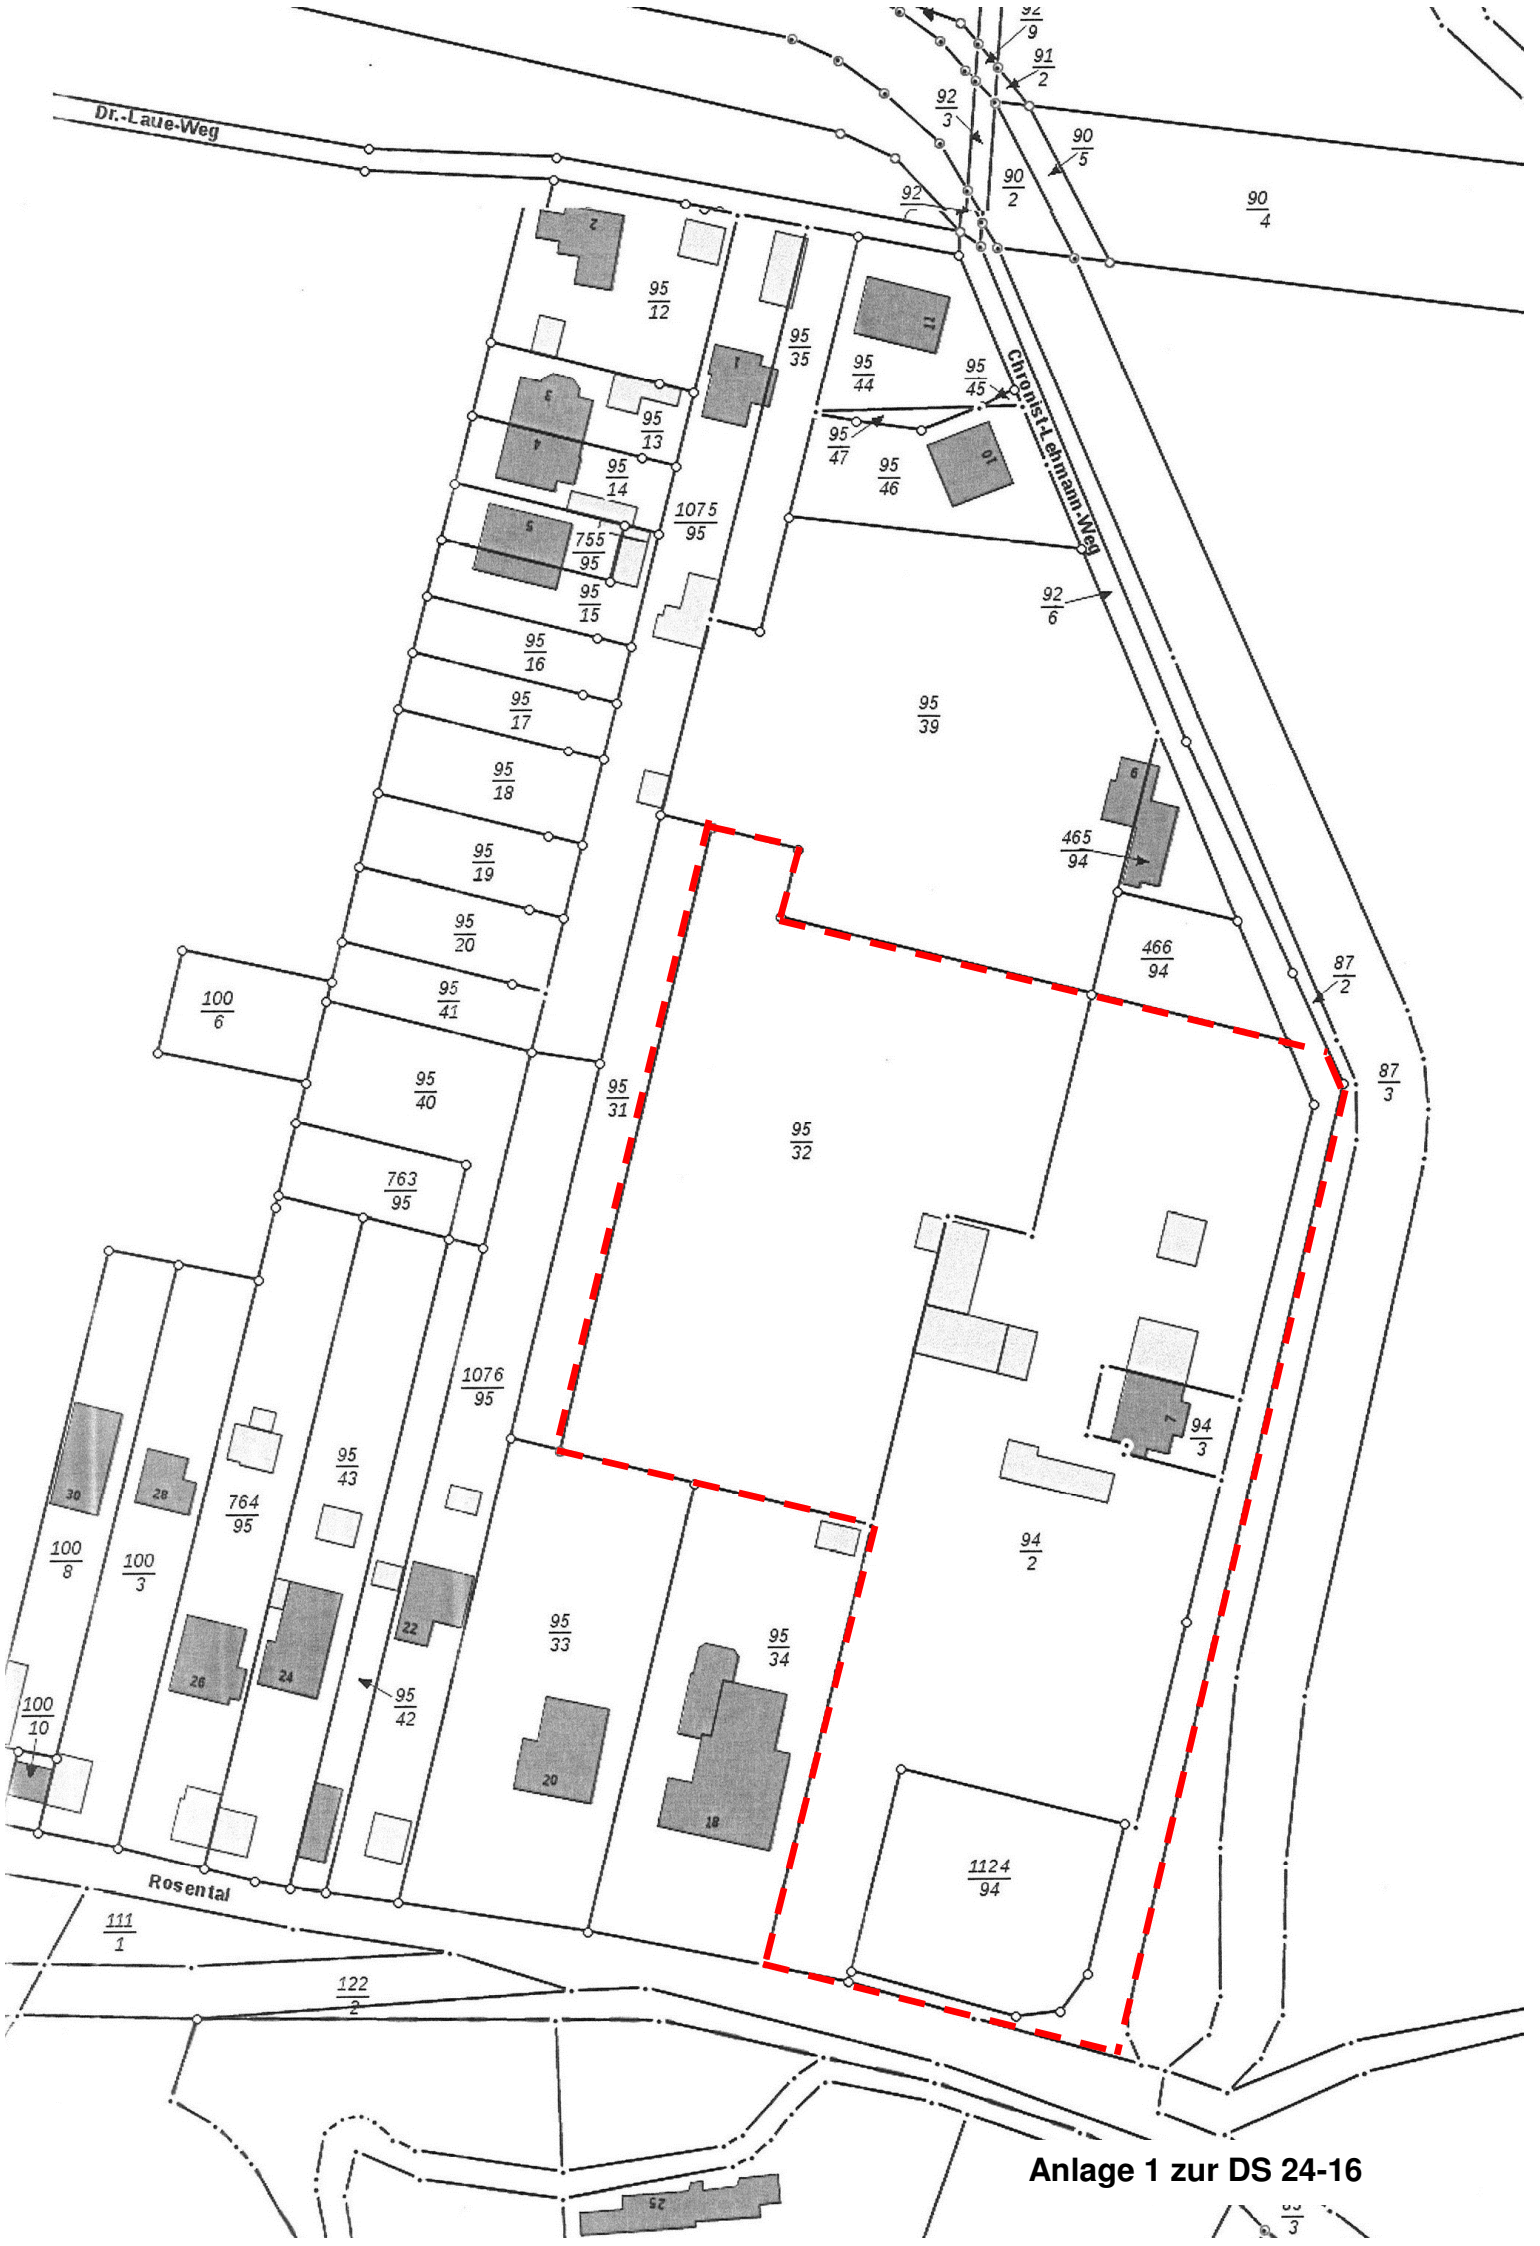

Anlage 1 zur DS 24-16