


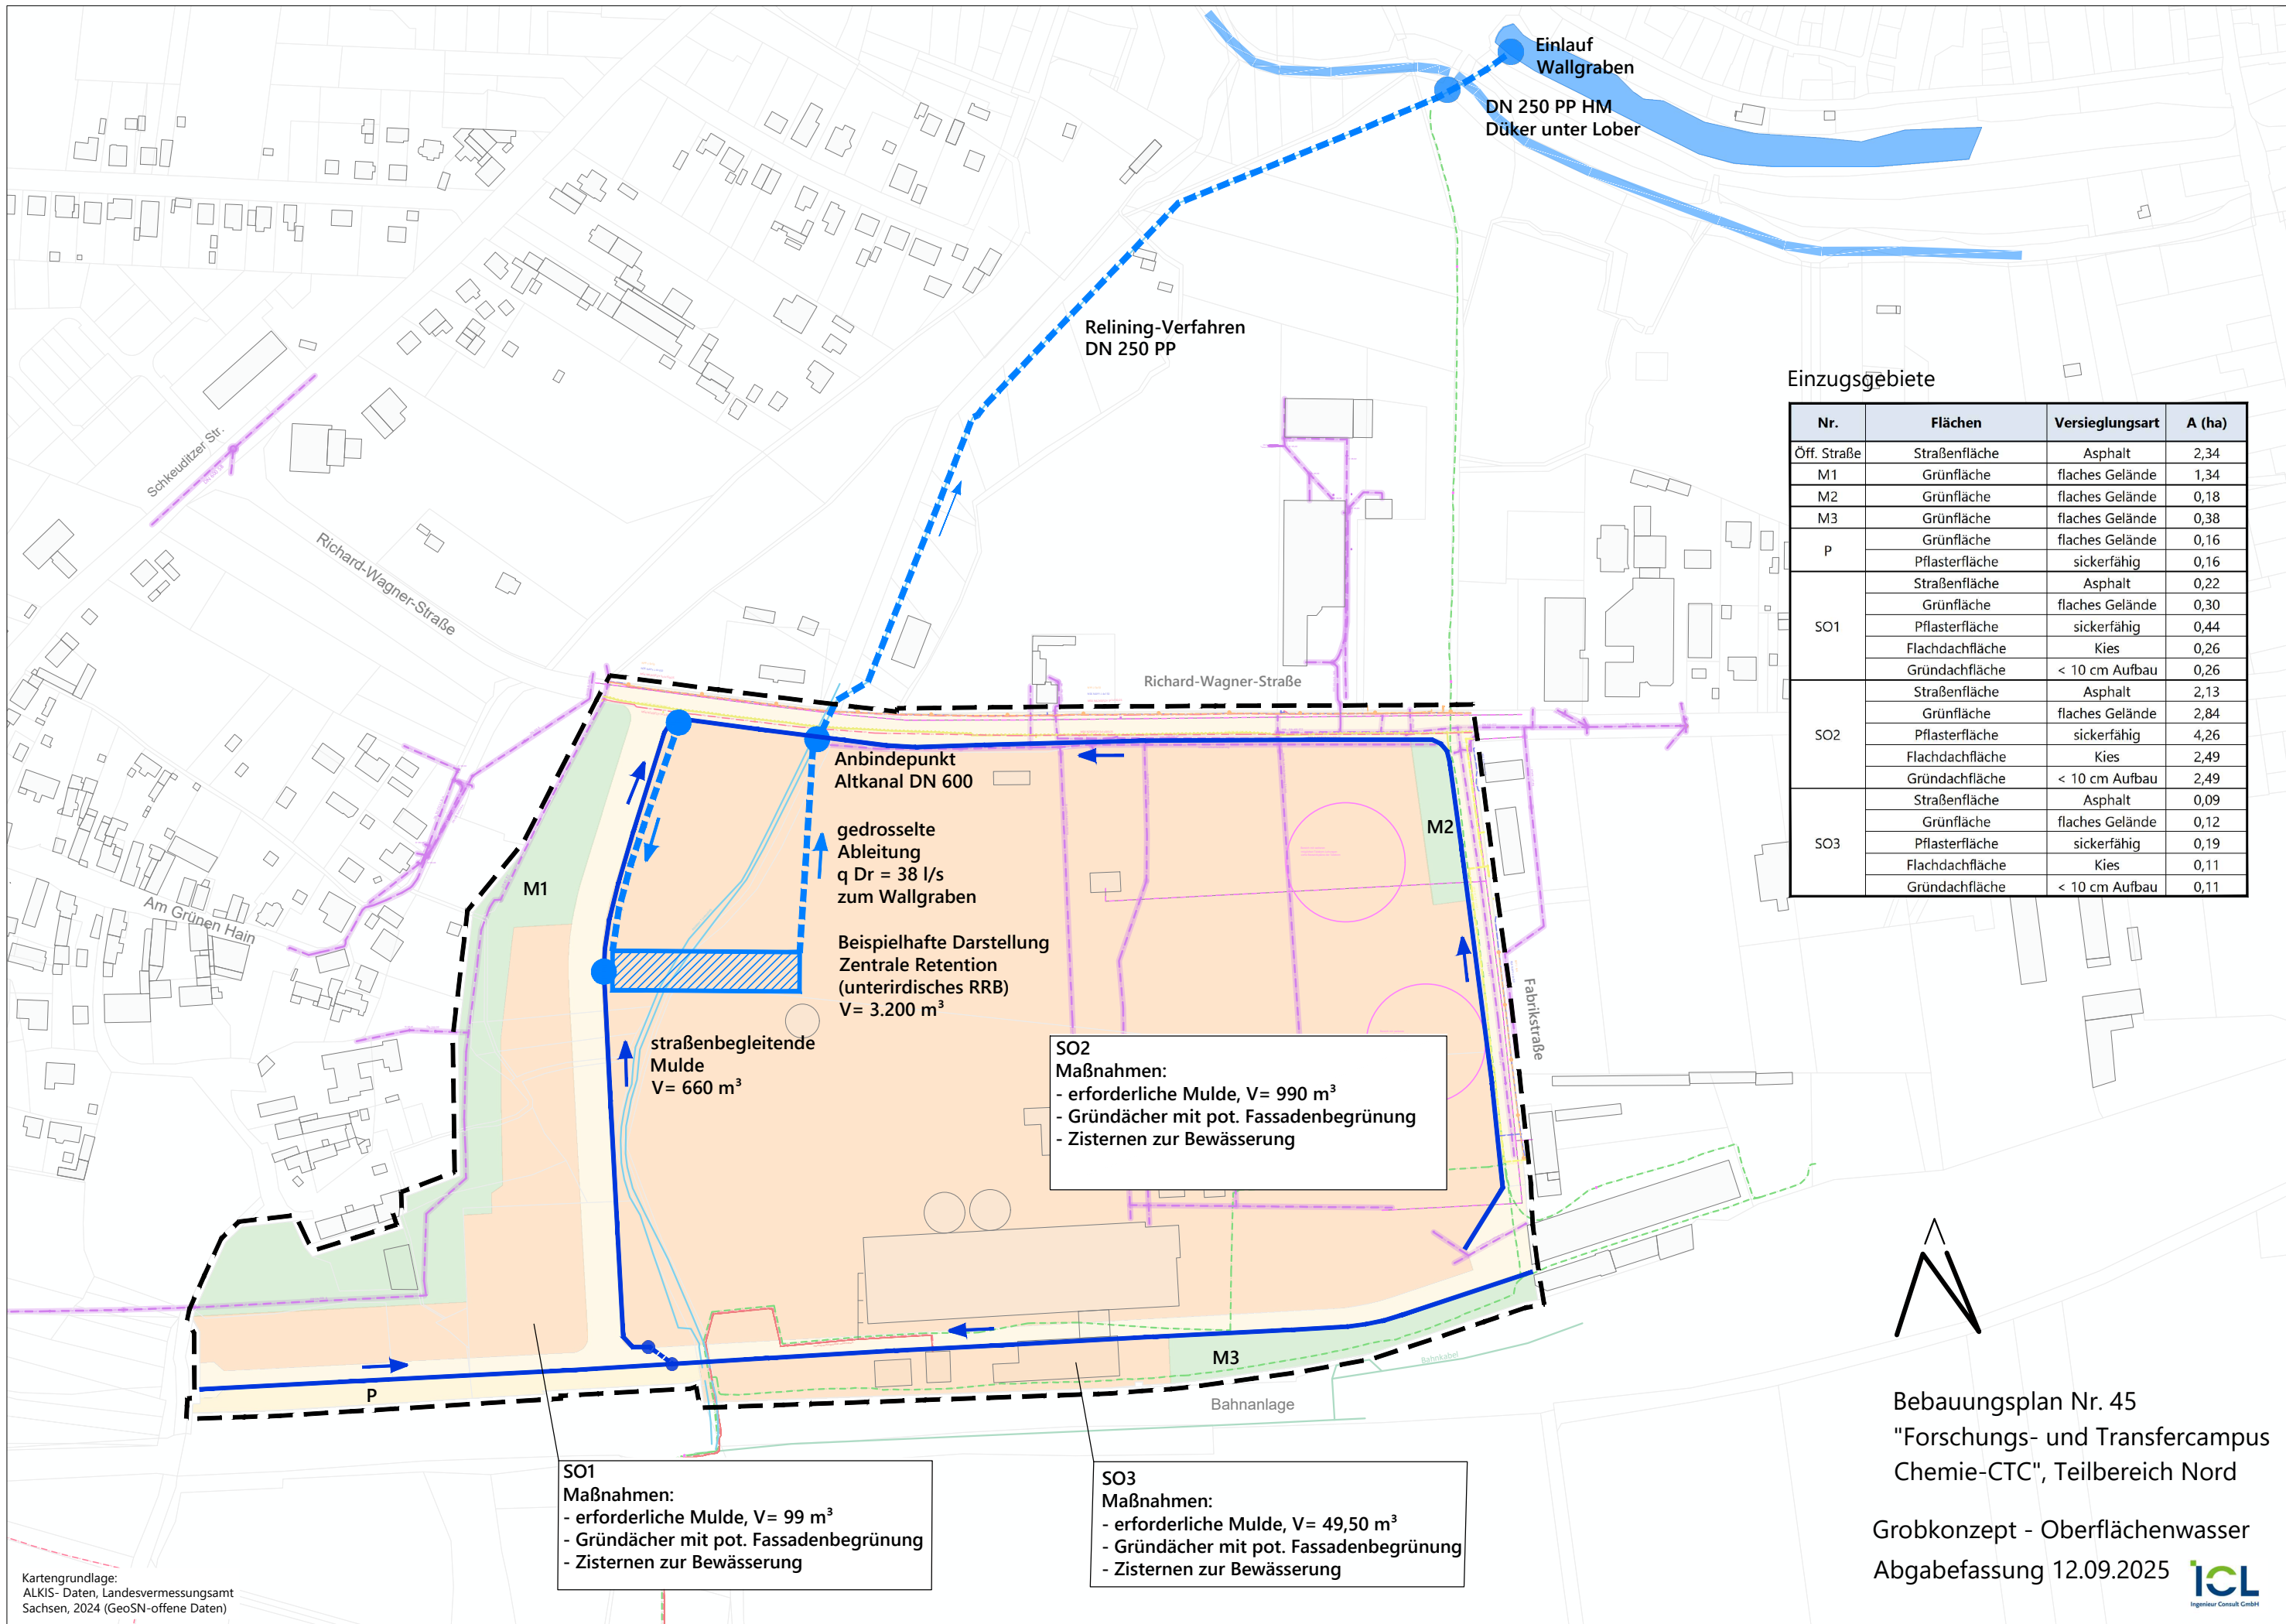

Einzugsgebiete

Nr.	Flächen	Versiegelungsart	A (ha)
Öff. Straße	Straßenfläche	Asphalt	2,34
M1	Grünfläche	flaches Gelände	1,34
M2	Grünfläche	flaches Gelände	0,18
M3	Grünfläche	flaches Gelände	0,38
P	Grünfläche	flaches Gelände	0,16
	Pflasterfläche	sickerfähig	0,16
SO1	Straßenfläche	Asphalt	0,22
	Grünfläche	flaches Gelände	0,30
	Pflasterfläche	sickerfähig	0,44
	Flachdachfläche	Kies	0,26
	Gründachfläche	< 10 cm Aufbau	0,26
SO2	Straßenfläche	Asphalt	2,13
	Grünfläche	flaches Gelände	2,84
	Pflasterfläche	sickerfähig	4,26
	Flachdachfläche	Kies	2,49
	Gründachfläche	< 10 cm Aufbau	2,49
SO3	Straßenfläche	Asphalt	0,09
	Grünfläche	flaches Gelände	0,12
	Pflasterfläche	sickerfähig	0,19
	Flachdachfläche	Kies	0,11
	Gründachfläche	< 10 cm Aufbau	0,11

